


ELEWACJA POŁUDNIOWO-ZACHODNIA 5x10cm / 50cm / 1m

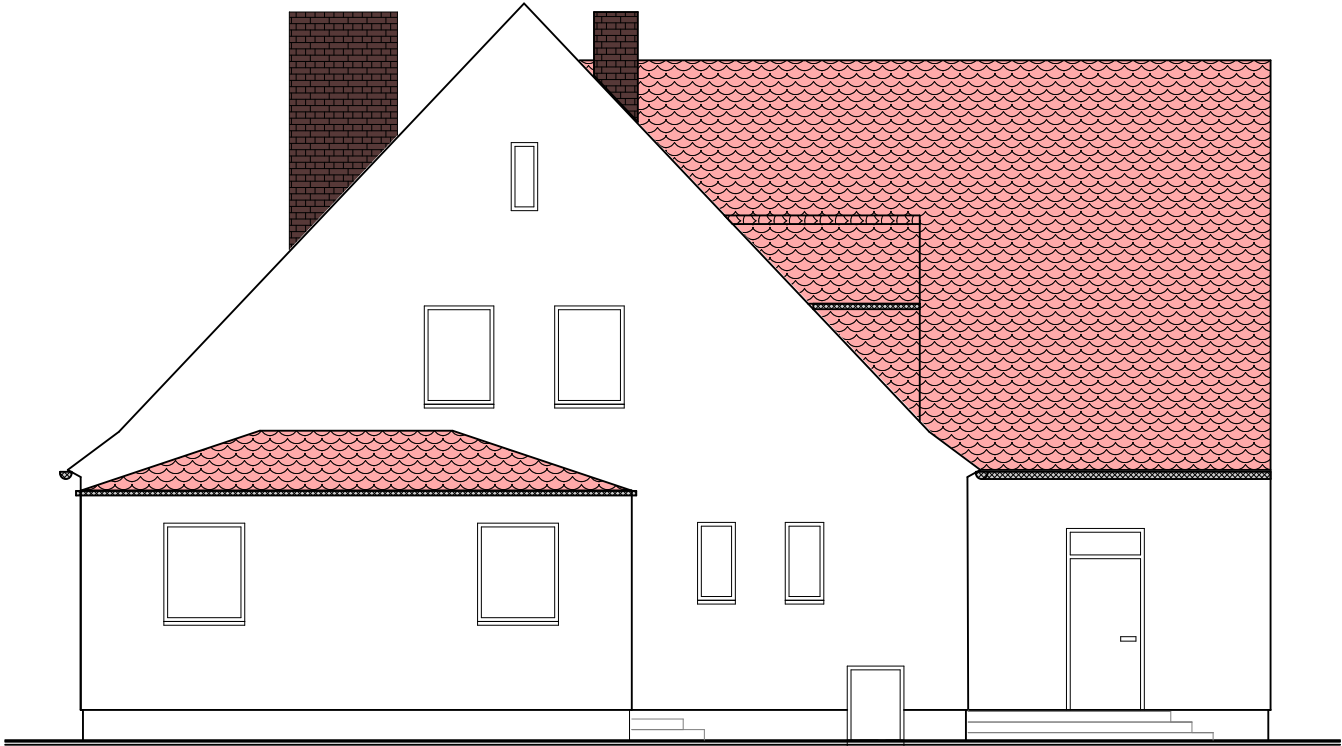

ELEWACJA PÓŁNOCNO-ZACHODNIA 5x10cm / 50cm / 1m

		BIURO PROJEKTOWE RAFAŁ LEJA 46-024 Dąbrówka Lubniańska, ul. Szkolna 34 tel. 501 654 970	
BRANŻA: Architektoniczno Budowlana		TEMAT PROJEKTU: Przebudowa budynku Świetlicy Wiejskiej w Chróścicach	
TEMAT RYSUNKU: INWENTARYZACJA_Elewacje		SKALA: 1:100	NR RYS.: I-3
INWESTOR: Gminny Ośrodek Kultury w Dobrzeniu Wielkim, ul. Namysłowska 20, 46-081 Dobrzeń Wielki			
ADRES BUDOWY: Chróścice, ul. Damrota, dz. nr 1650/208 A.M. 3, obręb CHRÓŚCICE			
OPRACOWANIE: inż. Rafał Blaszczyk		nr up. OPL/0376/PWOK/08	DATA: 09.2019
OPRACOWANIE: inż. arch. Krystian Zowada		DATA: 09.2019	PODPIS: