


ELEWACJA PÓŁNOCNO-WSCHODNIA

5x10cm / 50cm / 1m

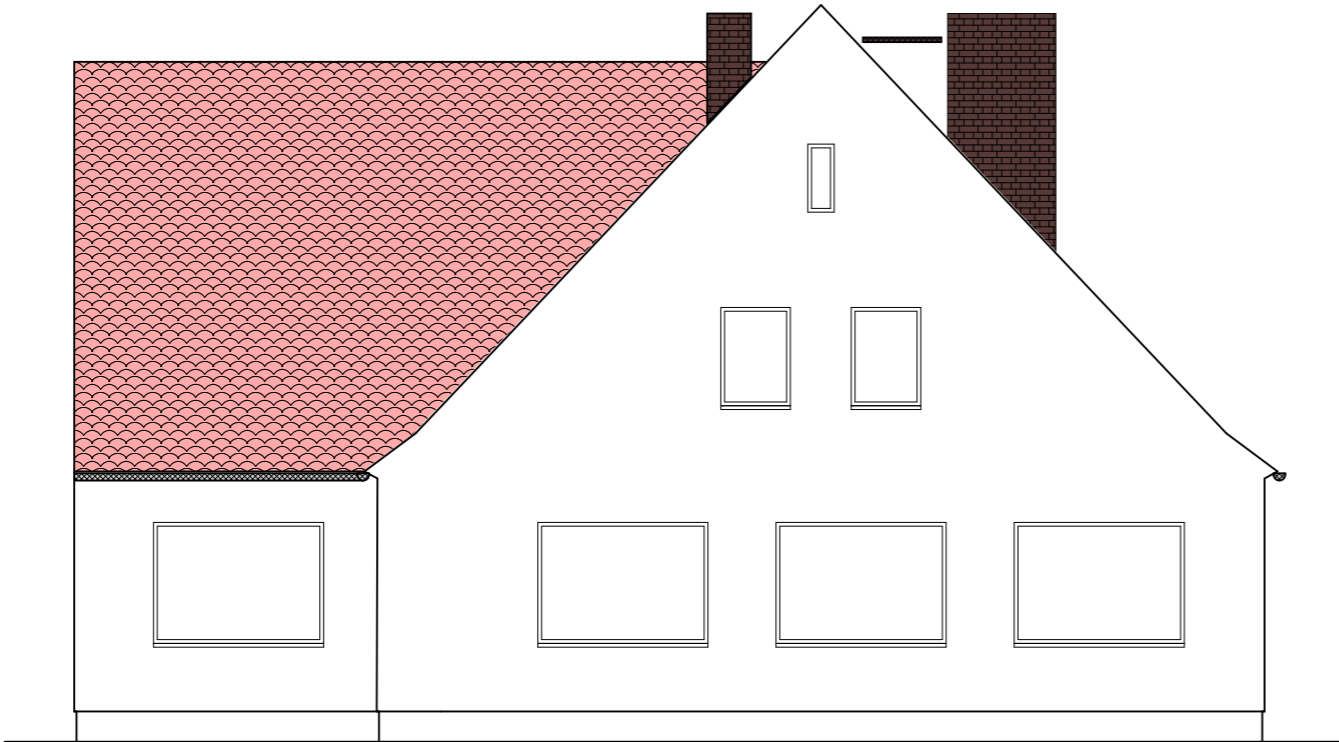

ELEWACJA POŁUDNIOWO-WSCHODNIA

5x10cm / 50cm / 1m

		BIURO PROJEKTOWE RAFAŁ LEJA 46-024 Dąbrówka Łubniańska, ul. Szkolna 34 tel. 501 654 970		
BRANŻA:  Architektoniczno Budowlana	TEMAT PROJEKTU:  Przebudowa budynku Świetlicy Wiejskiej w Chróścicach		SKALA:  1:100	NR RYS.:  I-4
	TEMAT RYSUNKU:  INWENTARYZACJA_Elewacje			
INWESTOR: Gminny Ośrodek Kultury w Dobrzeniu Wielkim, ul. Namysłowska 20, 46-081 Dobrzeń Wielki				
ADRES BUDOWY: Chróścice, ul. Damrota, dz. nr 1650/208 A.M. 3, obręb CHRÓŚCICE				
OPRACOWANIE: inż. Rafał Blaszczyk		nr up. OPL/0376/PWOK/08	DATA: 09.2019	PODPIS:
OPRACOWANIE: inż. arch. Krystian Zowada			DATA: 09.2019	PODPIS: